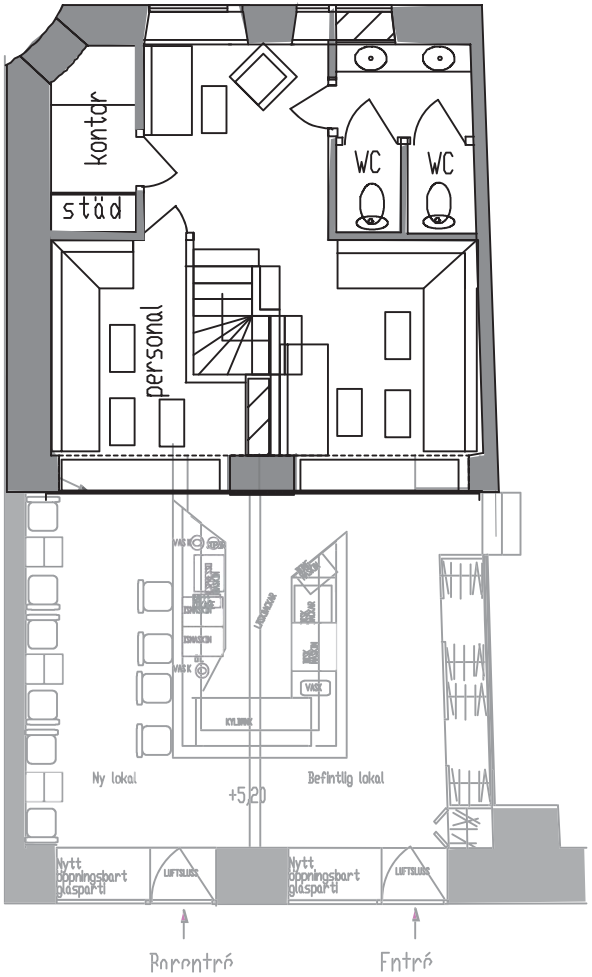
kontor
städ
personal
WC
WC
VASK
KYLBANK
Ny lokal
+5,20
Befintlig lokal
Nytt öppningsbart gläspartl
LUFTSLUSS
Nytt öppningsbart gläspartl
LUFTSLUSS
Barentré
Entré

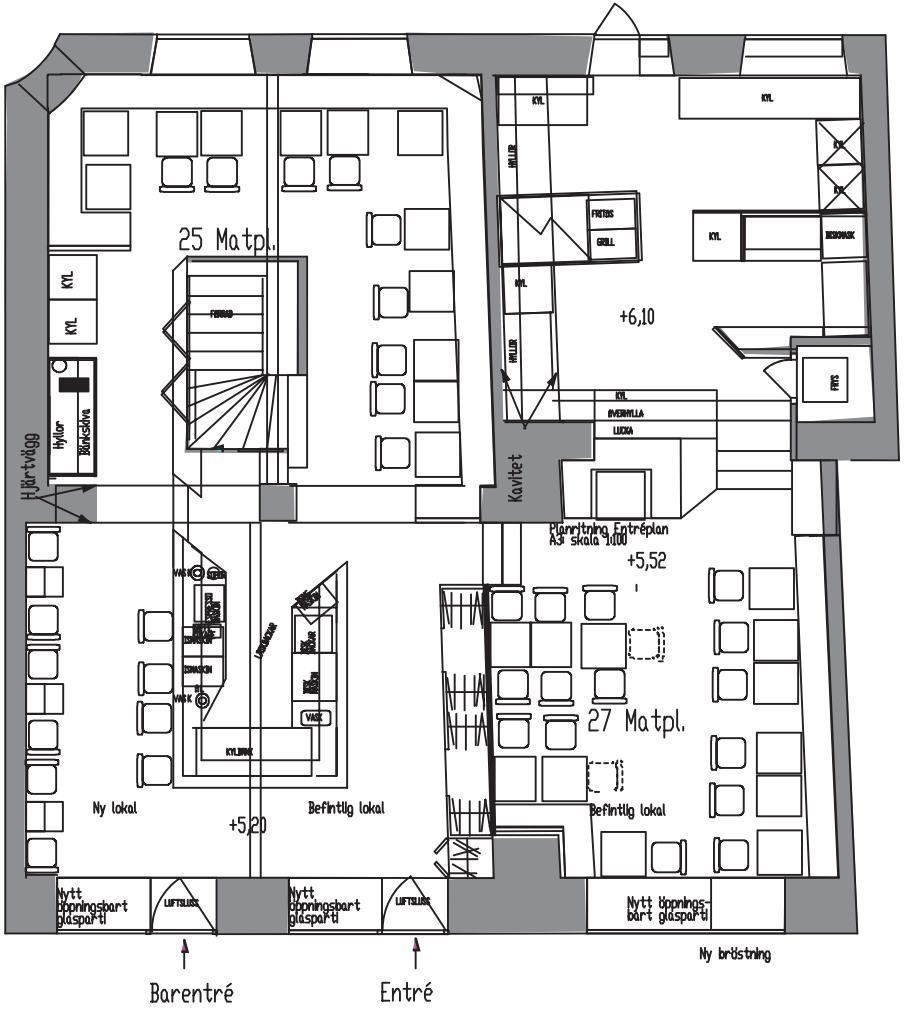
25 Matpl.
KYL
KYL
Hyllor
Bänkskiva
Hiltvägg
FRYSBAD
KYL
KYL
KYL
KYL
KYL
KYL
KYL
FRITÖS
GRILL
KYL
BEHÅLLARE
+6,10
FRYS
KYL
ÖVERHYLLA
LUCKA
Kavlat
Planritning Entréplan
A3 skala 1:100
+5,52
27 Matpl.
VASK
KYLBANK
Ny lokal
+5,20
Befintlig lokal
Befintlig lokal
Nytt öppningsbart gläspartl
LUFTSLUSS
Nytt öppningsbart gläspartl
LUFTSLUSS
Nytt öppnings-bart gläspartl
Ny brüstning
Barentré
Entré